

PROFIL
po trasie rurociągu wody
odc.w1-w4
skala 1:100/500



OBJAŚNIENIA

Uwaga:

Wartość rzędnej oraz gł.osi istniejącej instalacji
(np. wA40, gł.osi=1,45) podano w przybliżeniu.

w1 oznaczenie węzła

Ho=1.62 zagłębienie osi rurociągu

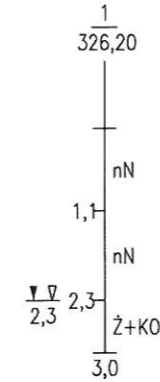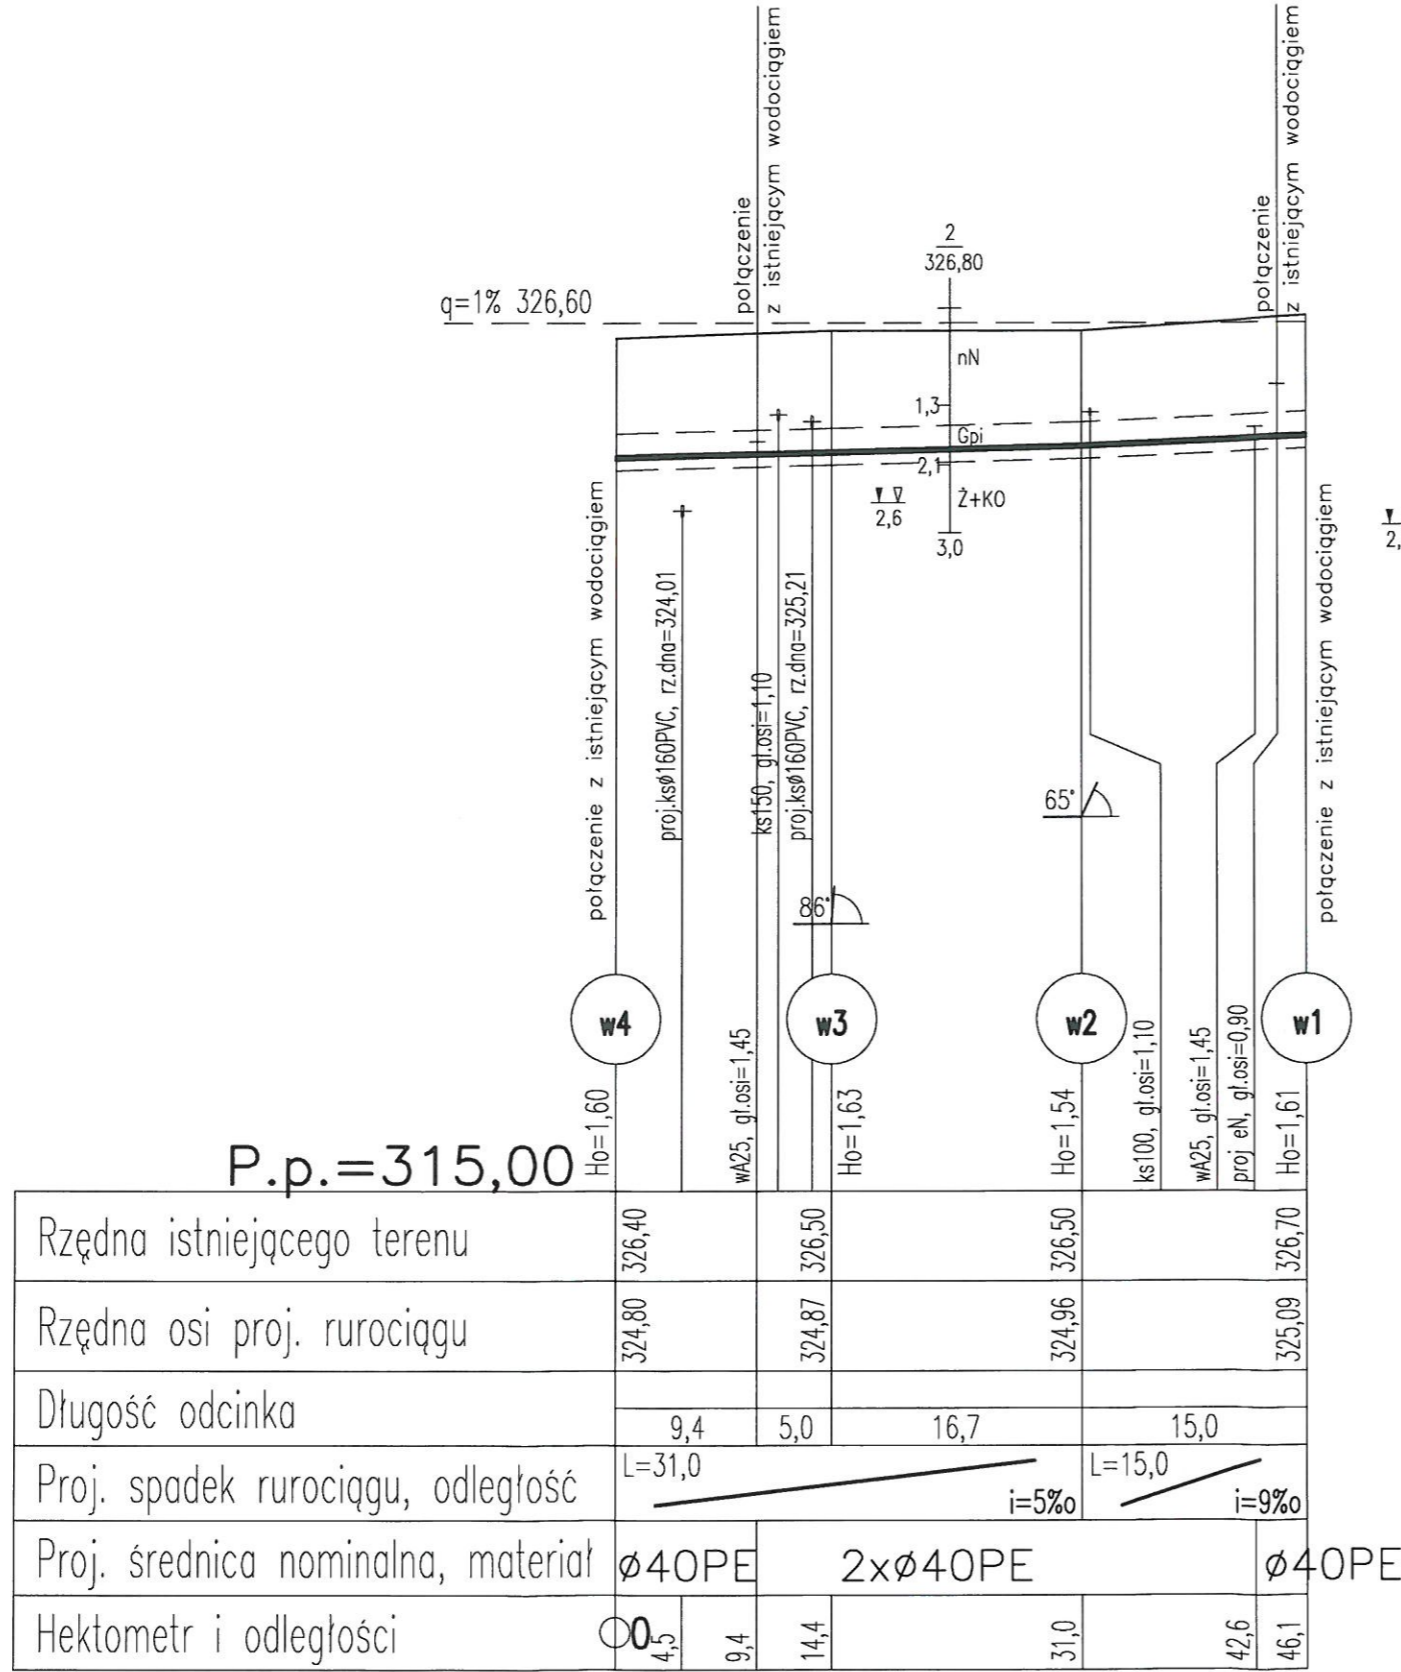

P.p.=315,00

Investor	Gmina Tyrawa Wołoska, 38-535 Tyrawa Wołoska 175		
Nazwa inwestycji	Rozbiórka (likwidacja) istniejącej oczyszczalni ścieków oraz budowa oczyszczalni ścieków w nowej lokalizacji wraz z niezbędną infrastrukturą		
Lokalizacja inwestycji	280, i	600/4, 600/5, i	602/2, 603/1, 603/2, 604 obreb Tyrawa Wołoska, jednostka ewid. Tyrawa Wołoska
Kategoria obiektu	XXVI, XXX	Projekt budowlany	
Stadium	Rozbiórka (likwidacja) istniejącej oczyszczalni ścieków oraz budowa oczyszczalni ścieków w nowej lokalizacji wraz z niezbędną infrastrukturą		
Nazwa nys.	Profile podłużne sieci wodociągowej		
Projektowała	mgr inż. Jolanta Mucha		
upr. MAP/0141/PW/OS/07	dr inż. Zbigniew Mucha		
spec. instalacyjna	upr. 97/2000 spec. instalacyjna		
		Data	Skala
		06.2016	1:100/500
		Nr nys.	
		7	
EKO SYSTEM			
ul. Szybisko 30, 30-698 Kraków			