


SKALA
1:100/1:50

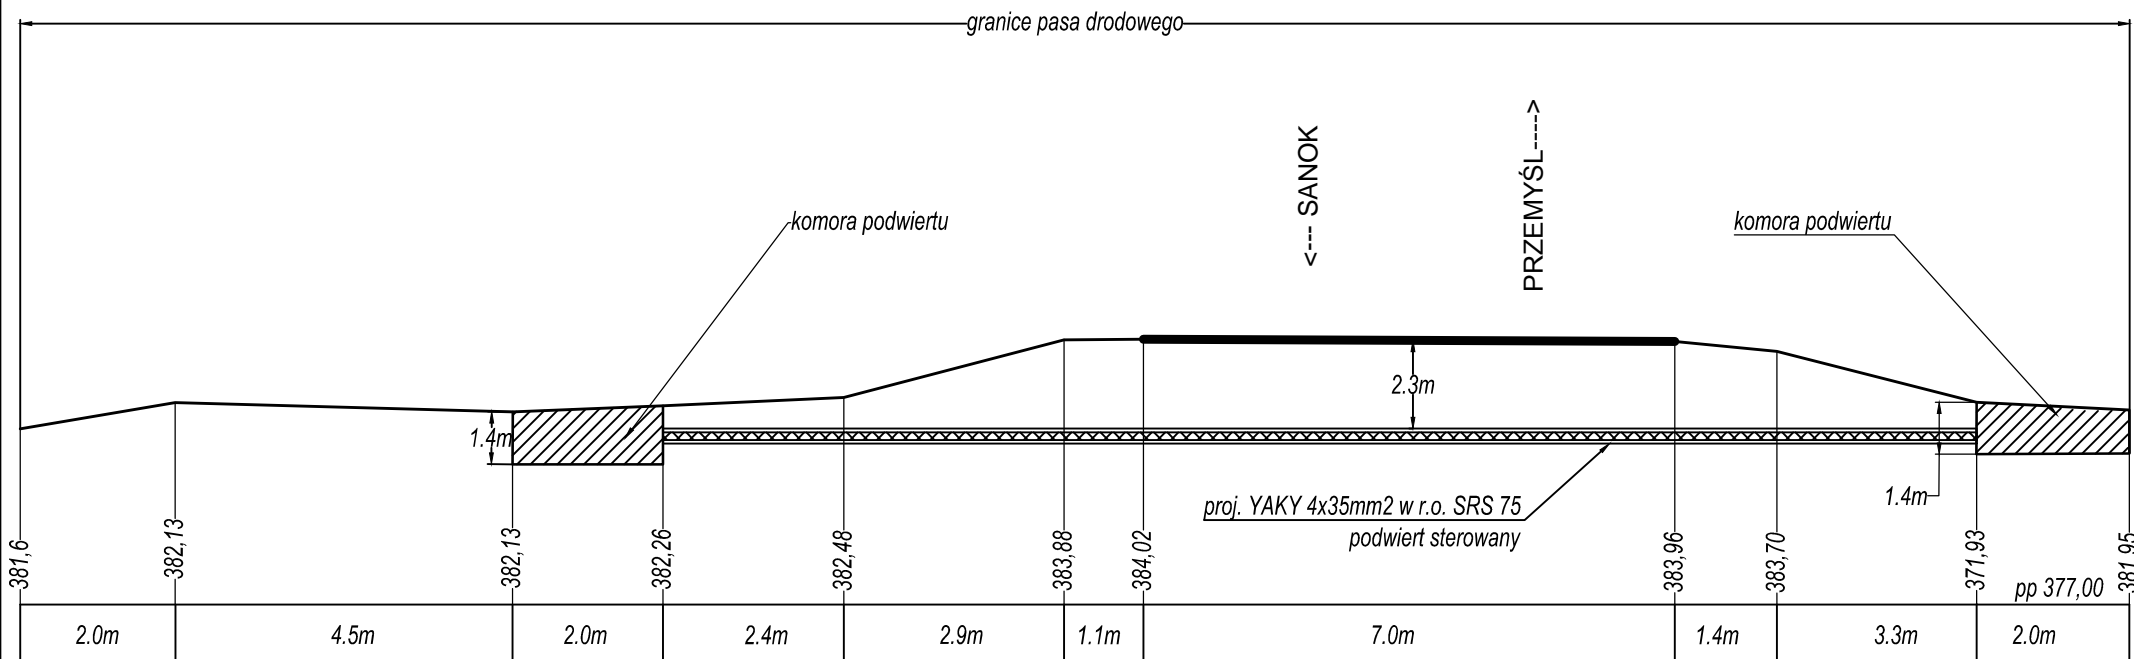

Jerzy Lewiński Usługi Projektowe i Nadzór w Branży Elektrycznej ul. T. Kościuszki 45/2, 38-500 Sanok NIP 6871215126 REGON 370151525 e-mail: lewjur@gmail.com			Inwestor Gmina Tyrawa Wołoska
Nazwa inwestycji / Obiekt: Projekt oświetlenia ulicznego drogi krajowej nr 28 w m. Rozpucie (zadanie 2)			Stadium: PB
Tytuł rysunku: Profil skrzyżowania proj. kabla nn z drogą krajową nr 28 w km. 299+983			Skala: 1:1000
	Imię i nazwisko	nr uprawnień	podpis
Projektował	mgr inż. Jerzy Lewiński	E-132/01	
Sprawdził	mgr inż. Grzegorz Kosturski	PDK/0252/PWOE/14	
			Data: 01.2017
			nr rysunku: 4