

Województwo: podkarpackie
 Powiat: sanocki
 Jednostka ewidencyjna: Tyrawa Wołoska [181706_2]
 Obręb: Hołuczków [0001]
 Działka: 134

PROJEKT ZAGOSPODAROWANIA DZIAŁKI
1: 500

STAROSTWO POWIATOWE
 W SANOKU

Poświadczam, że niniejszy dokument został opracowany w wyniku prac geodezyjnych i kartograficznych, których rezultatem jest opracowanie mapy do celów projektowych, zawierająca operat techniczny wpisany do ewidencji map państwowego zasobu geodezyjnego i kartograficznego


Organ prowadzący państwowy zasób geodezyjny i kartograficzny	STAROSTA SANOCKI Powiatowy Ośrodek Dokumentacji Geodezyjnej i Kartograficznej
identyfikator ewidencyjny, numer arkusza - podziału technicznego	P.1817. 2016. 219
data wypisania operatu technicznego do ewidencji map państwowego zasobu geodezyjnego i kartograficznego	10.02.2016
imię, nazwisko i podpis osoby reprezentującej organ	

MAPA DO CELÓW PROJEKTOWYCH
SKALA 1:500

Mapa w oznaczonym zakresie sprawdzono pod względem zgodności z projektem do dnia 2016-02-09

Mapa aktualna w podanym zakresie na dzień 05.02.2016r.
 Służebności gruntowe ujawnione w dz.III KW: nie badano
 I.dz.GN.I.6640.149.2016
 I.ks.rob.wyk. 5746/21/2016
 data sporządzenia: 08.02.2016
 sporządził:

- 1 - IST. BUDYNEK ŚWIETLICY WIEJSKIEJ
- 2 - PROJ. ROZBUDOWA BUDYNKU

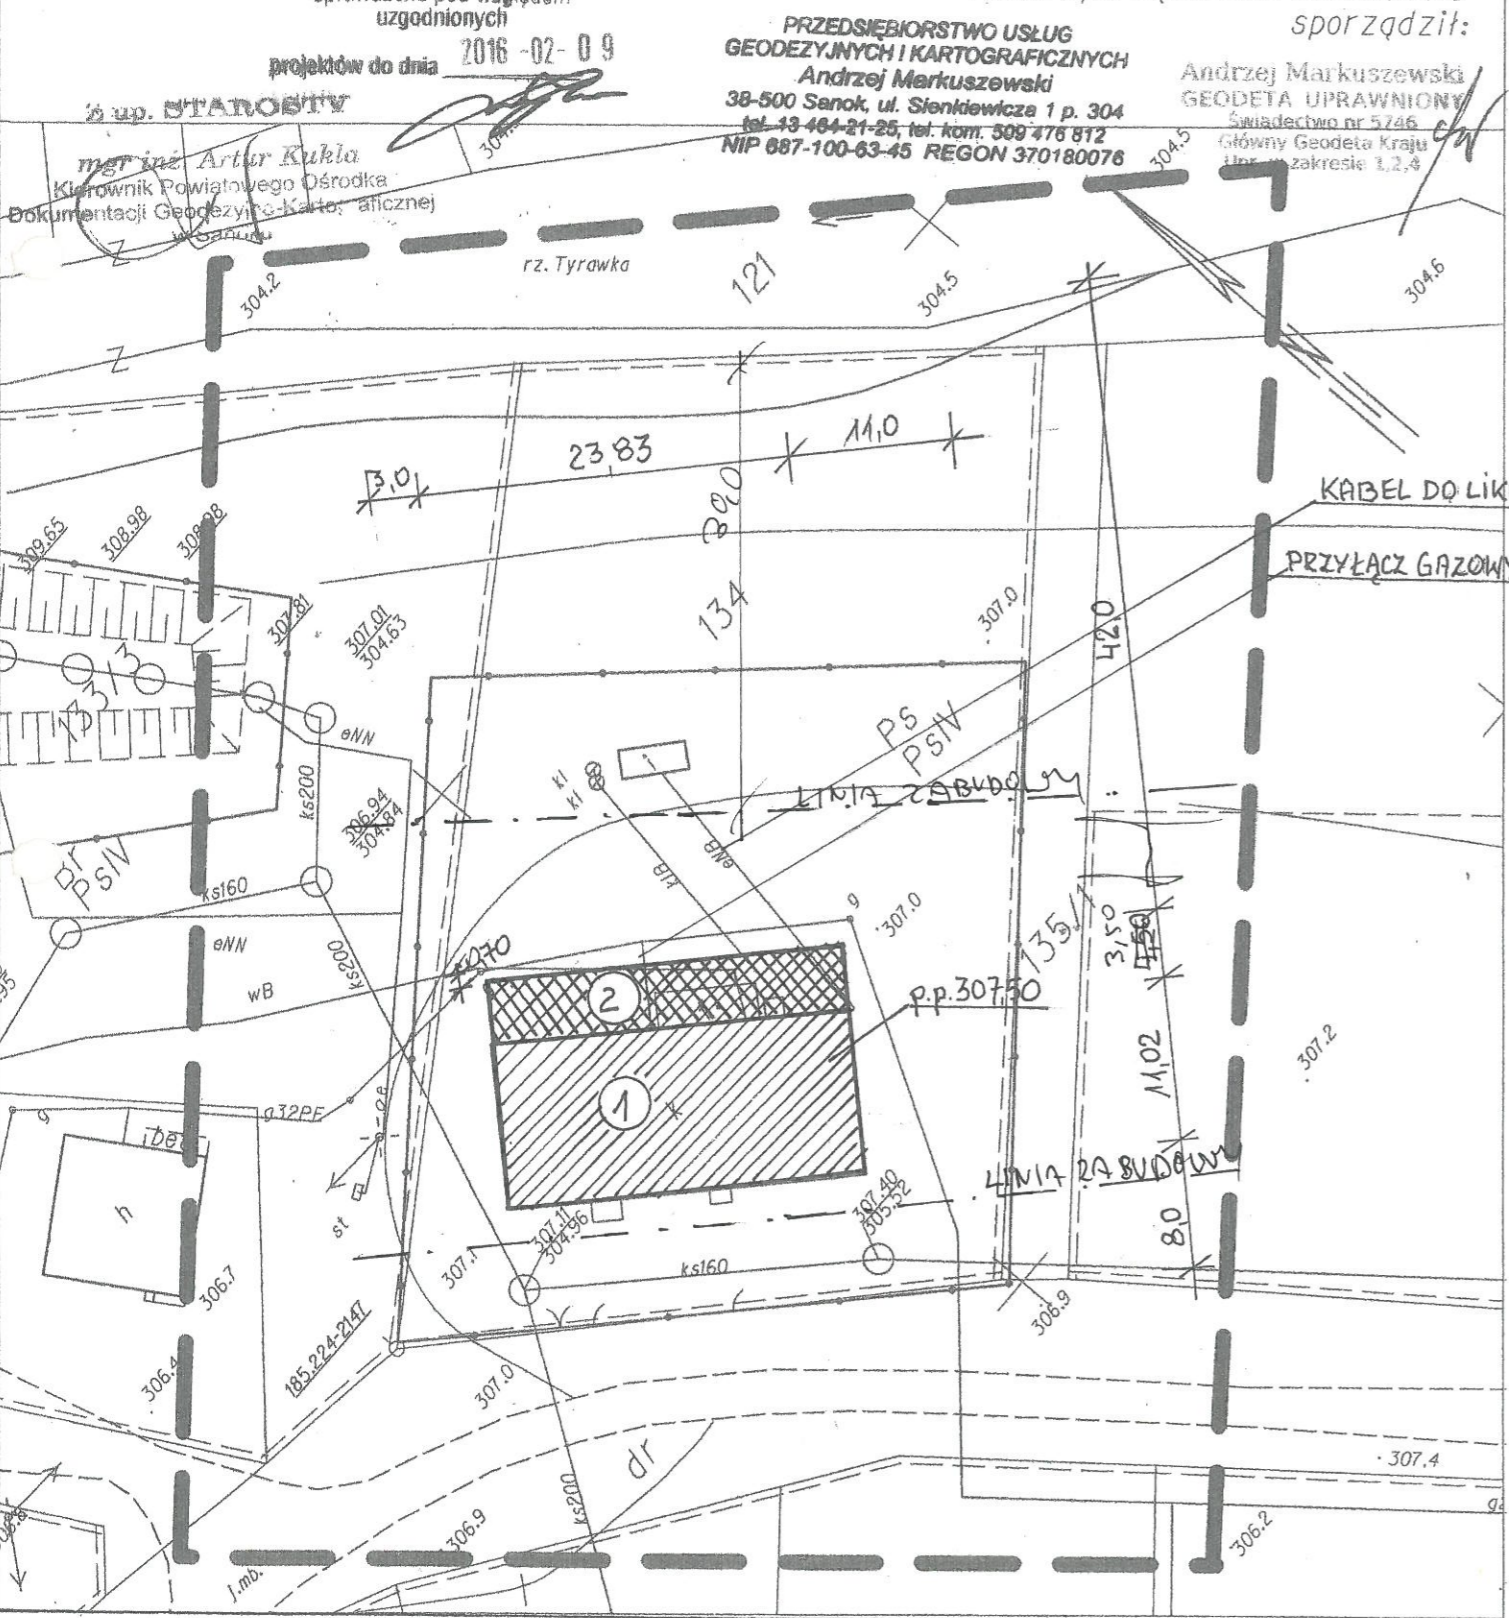

Uzgodniono pod względem wymagań higienicznych i zdrowotnych bez zastrzeżeń (z zastrzeżeniami)

mgr inż. Ryszard Dąbrowski
 Rzecznik do spraw sanitarno-higienicznych
 nr upr. 827/95 w zakresie bez ograniczeń zam. Sanok
 ul. Rzemieślnicza 23/26
 tel. 013 464 1508, 0601922493

L.p. opinii 29/16
 Data 18.03.2016r.

RZECZOZNAWCA DO SPRAW ZABEZPIECZEŃ PRZECIWPÓŻAROWYCH

Aracolin
 mgr inż. Lucjan Gładysz
 Nr upr. 322/95
 Dynów, dnia 18.03.2016r.
 Zgodność projektu z wymaganiami ochrony przeciwpożarowej stwierdzam
 bez uwag: z uwagami:

WZ
 mgr inż. arch. Wacław Zima
 Upr. Nr UAN-2-8346-234/87
 do sporządzania projektów w specjalności architektonicznej bez ograniczeń
 38-430 MIEJSCE PIASTOWE
 ul. Cicha 2a, 13 43 537 82

UWAGA!
 Ze względu na przebiegający od strony północnej budynku gazociąg średnioprężny wykop pod roboty fundamentowe należy prowadzić ręcznie pod nadzorem przedstawiciela RDG w Sanoku .

INWESTYCJA	ROZBUDOWA, NADBUDOWA I PRZEBUDOWA I BUDYNKU ŚWIETLICY WIEJSKIEJ NA DZIAŁCE NR 134 - OBRĘB HOŁUCZKÓW		
INWESTOR	GMINA TYRAWA WOŁOSKA 38-535 TYRAWA WOŁOSKA 175		
RYSUNEK	PROJEKT ZAGOSPODAROWANIA DZIAŁKI		
PROJEKTANT	PODPIS <i>B. Zima</i>	SKALA	NR. RYS.
B. ZIMA		1 : 500	2